
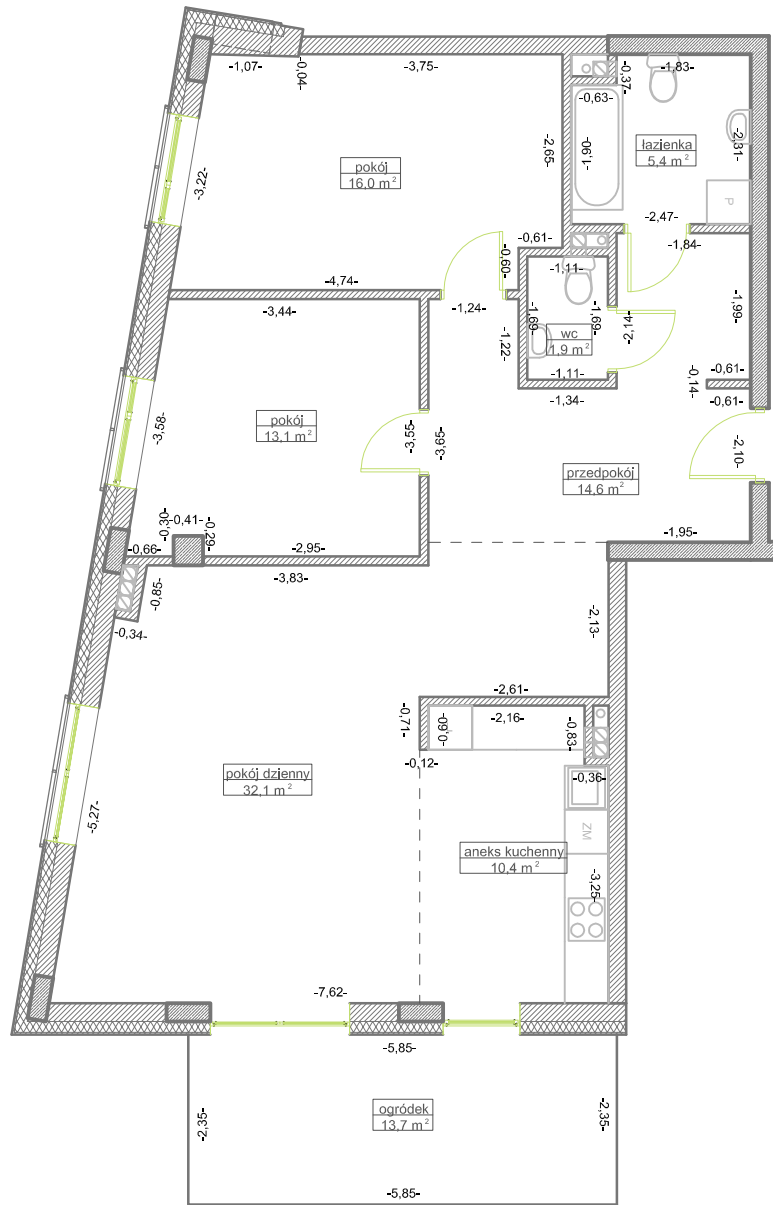


## INWENTARYZACJA LOKALU MIESZKALNEGO

**Budynek mieszkaniowy  
wielorodzinny z garażem  
podziemnym oraz lokalami  
usługowymi przy ulicy  
Nadarzyńskiej w Piasecznie**  
dz. nr 5/2, 5/3, 6 obr.ew. 39

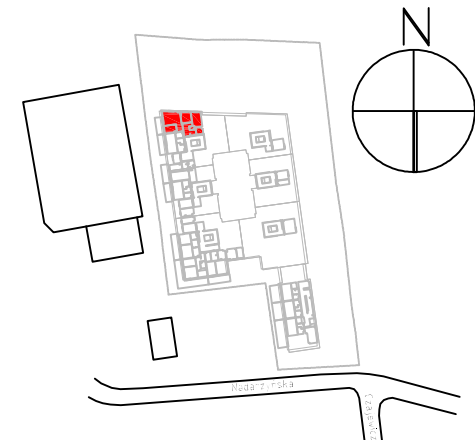

**UWAGA: Pomiary wykonano z dokładnością +/- 1 cm.  
Obliczanie powierzchni użytkowej wg. PN-70/B-02365**

<b>14</b>	<b>51</b>	<b>93,5 m<sup>2</sup></b>
NUMER BUDYNKU	NUMER MIESZKANIA	POWIERZCHNIA UŻYTKOWA
<b>PIĘTRO</b>		<b>PARTER</b>
<b>ZESTAWIENIE POMIESZCZEŃ</b>		<b>Pow. (m<sup>2</sup>)</b>
1	przedpokój	14,6
2	łazienka	5,4
3	aneks kuch.	10,4
4	pokój dzienny	32,1
5	pokój	16,0
6	pokój	13,1
7	wc	1,9
8	ogródek	13,7
suma		93,5
ogródek		13,7
<b>skala 1:100</b>		<b>data: 17.02.2015 r.</b>